


(志和路以北, 规划文创街以东) 地块勘测定界图

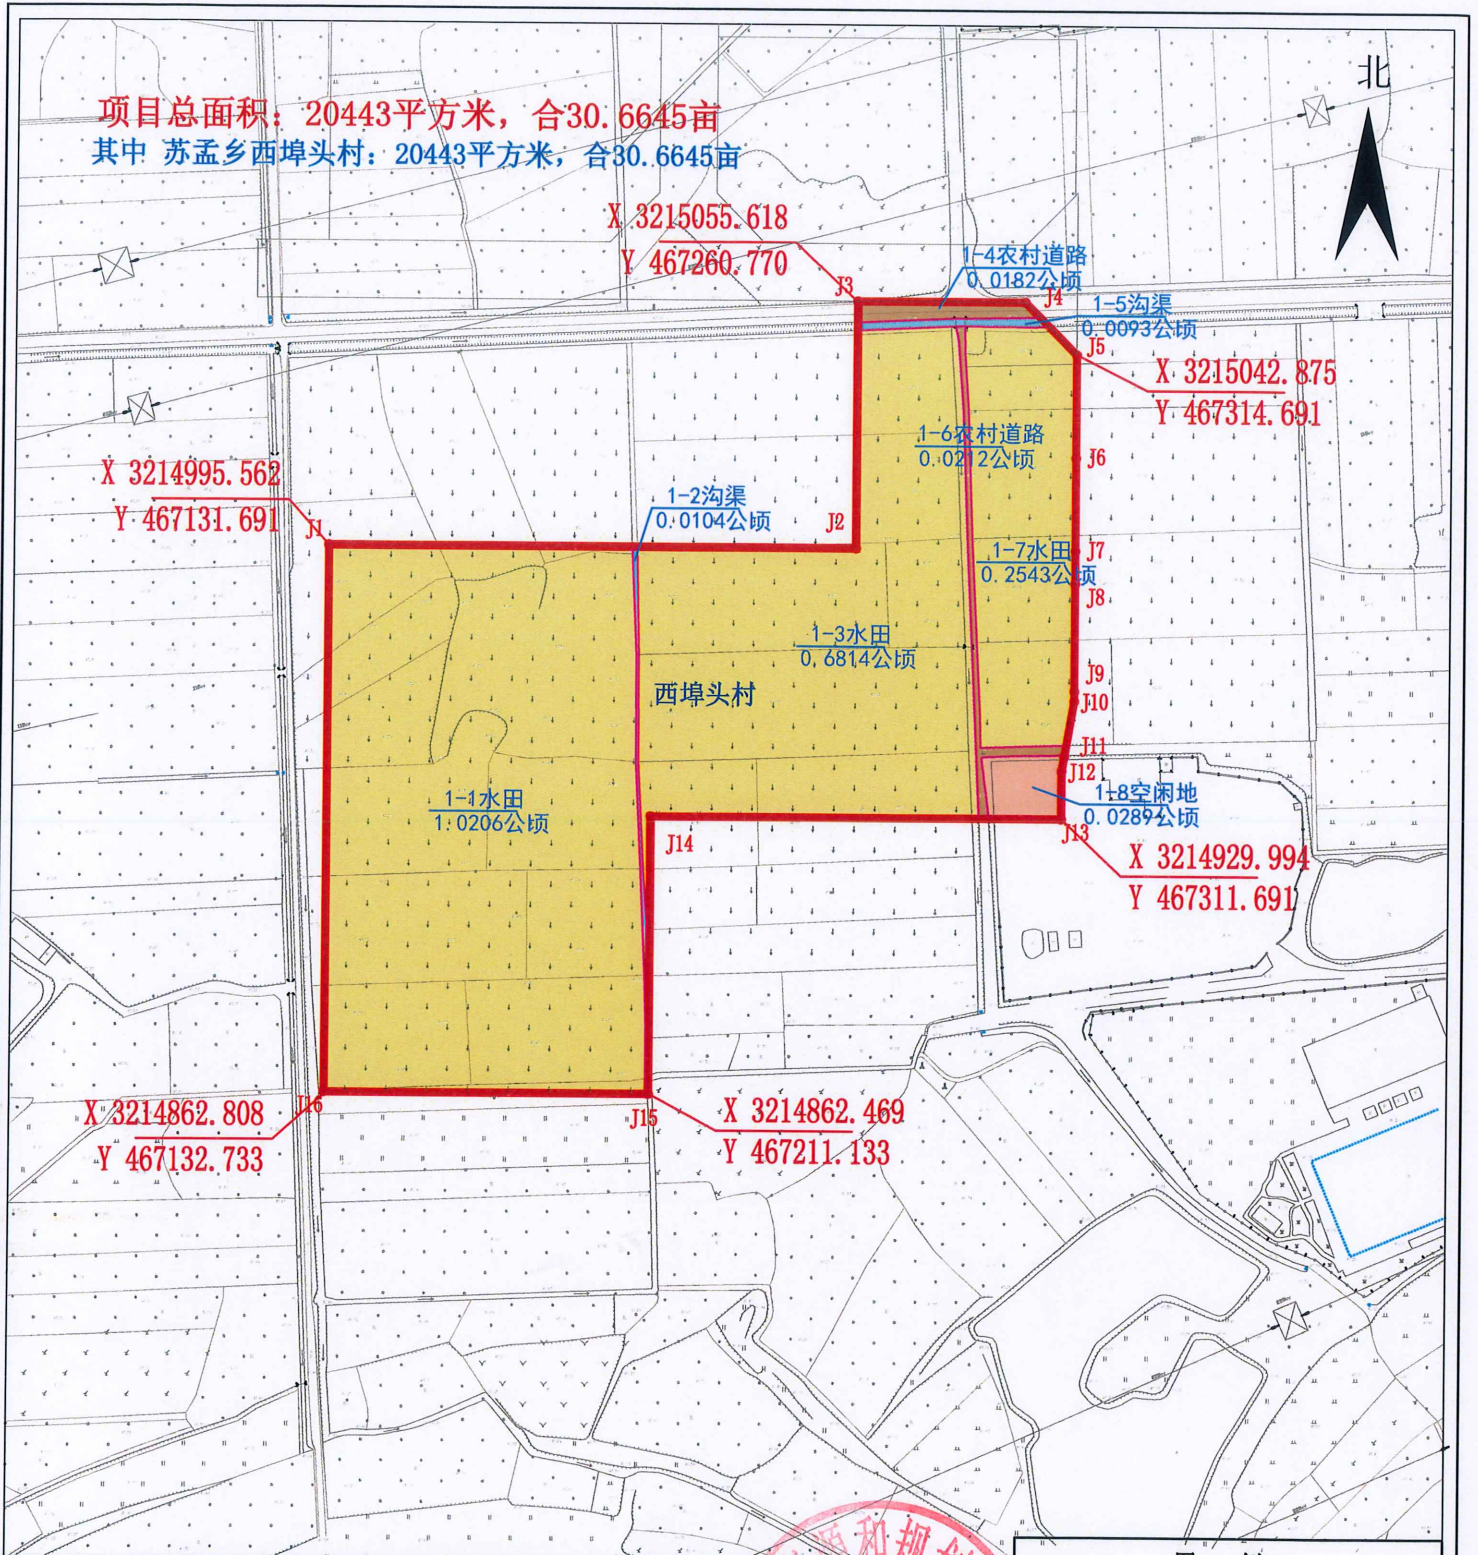

土地分类面积汇总表

单位: 公顷

权属	农用地					建设用地			未利用地	总计
	耕地		园地	林地	水域及水利设施用地	交通用地	其他土地	交通用地	草地	
	水田	旱地	果园	有林地	沟渠	农村道路	空闲地	公路用地	其他草地	
西埠头村	1.9563	0	0	0	0.0197	0.0394	0.0289	0	0	2.0443
合计	1.9563	0	0	0	0.0197	0.0394	0.0289	0	0	2.0443

图例

用地范围	规划红线	面积注记	1-1水田 0.4226公顷
村界	——	地类线	——
界桩及编号	II	界桩坐标	X 3214932.954 Y 40457908.735
水田	——	沟渠	——
农村道路	——	空闲地	——

2000国家大地坐标系
1985国家高程基准(二期)
制图日期: 2021.9.30

1:2000

金华智和土地勘测规划有限公司
制图: 赵格瑞 审核: 吕超

集体土地使用权调查表

项目（地块）名称：（志和路以北，规划文创街以东）地块

调查单位：婺城区苏孟乡西埠头村

填表时间：2021.9.30

一、土地承包或经营权				
序号	承包权证或权属证明	权利人	拟征收面积（公顷）	备注
1		村集体	2.0154	
合计			2.0154	
二、宅基地使用权				
序号	房屋所有权人	人口数量	实测占地面积或建筑面积（平方米）	备注
...				
三、其他集体土地使用权				
序号	权利人	拟征收面积（公顷）	备注	
1	村集体	0.0289		
合计		0.0289		
调查人员签字 (两人以上)	<div style="display: flex; justify-content: space-around;"> <div style="text-align: center;">  </div> <div style="text-align: center;">  </div> </div>			
权属单位盖章	村集体经济组织（盖章） 			

备注：1. 涉及到的其他使用权一并调查。
 2. 本表按照土地所有权单位填报，项目用地涉及多个所有权单位的，应分别填报。