


二环南路以北、双龙南街以西地二期地块征收红线图

面积：73156平方米，合110亩

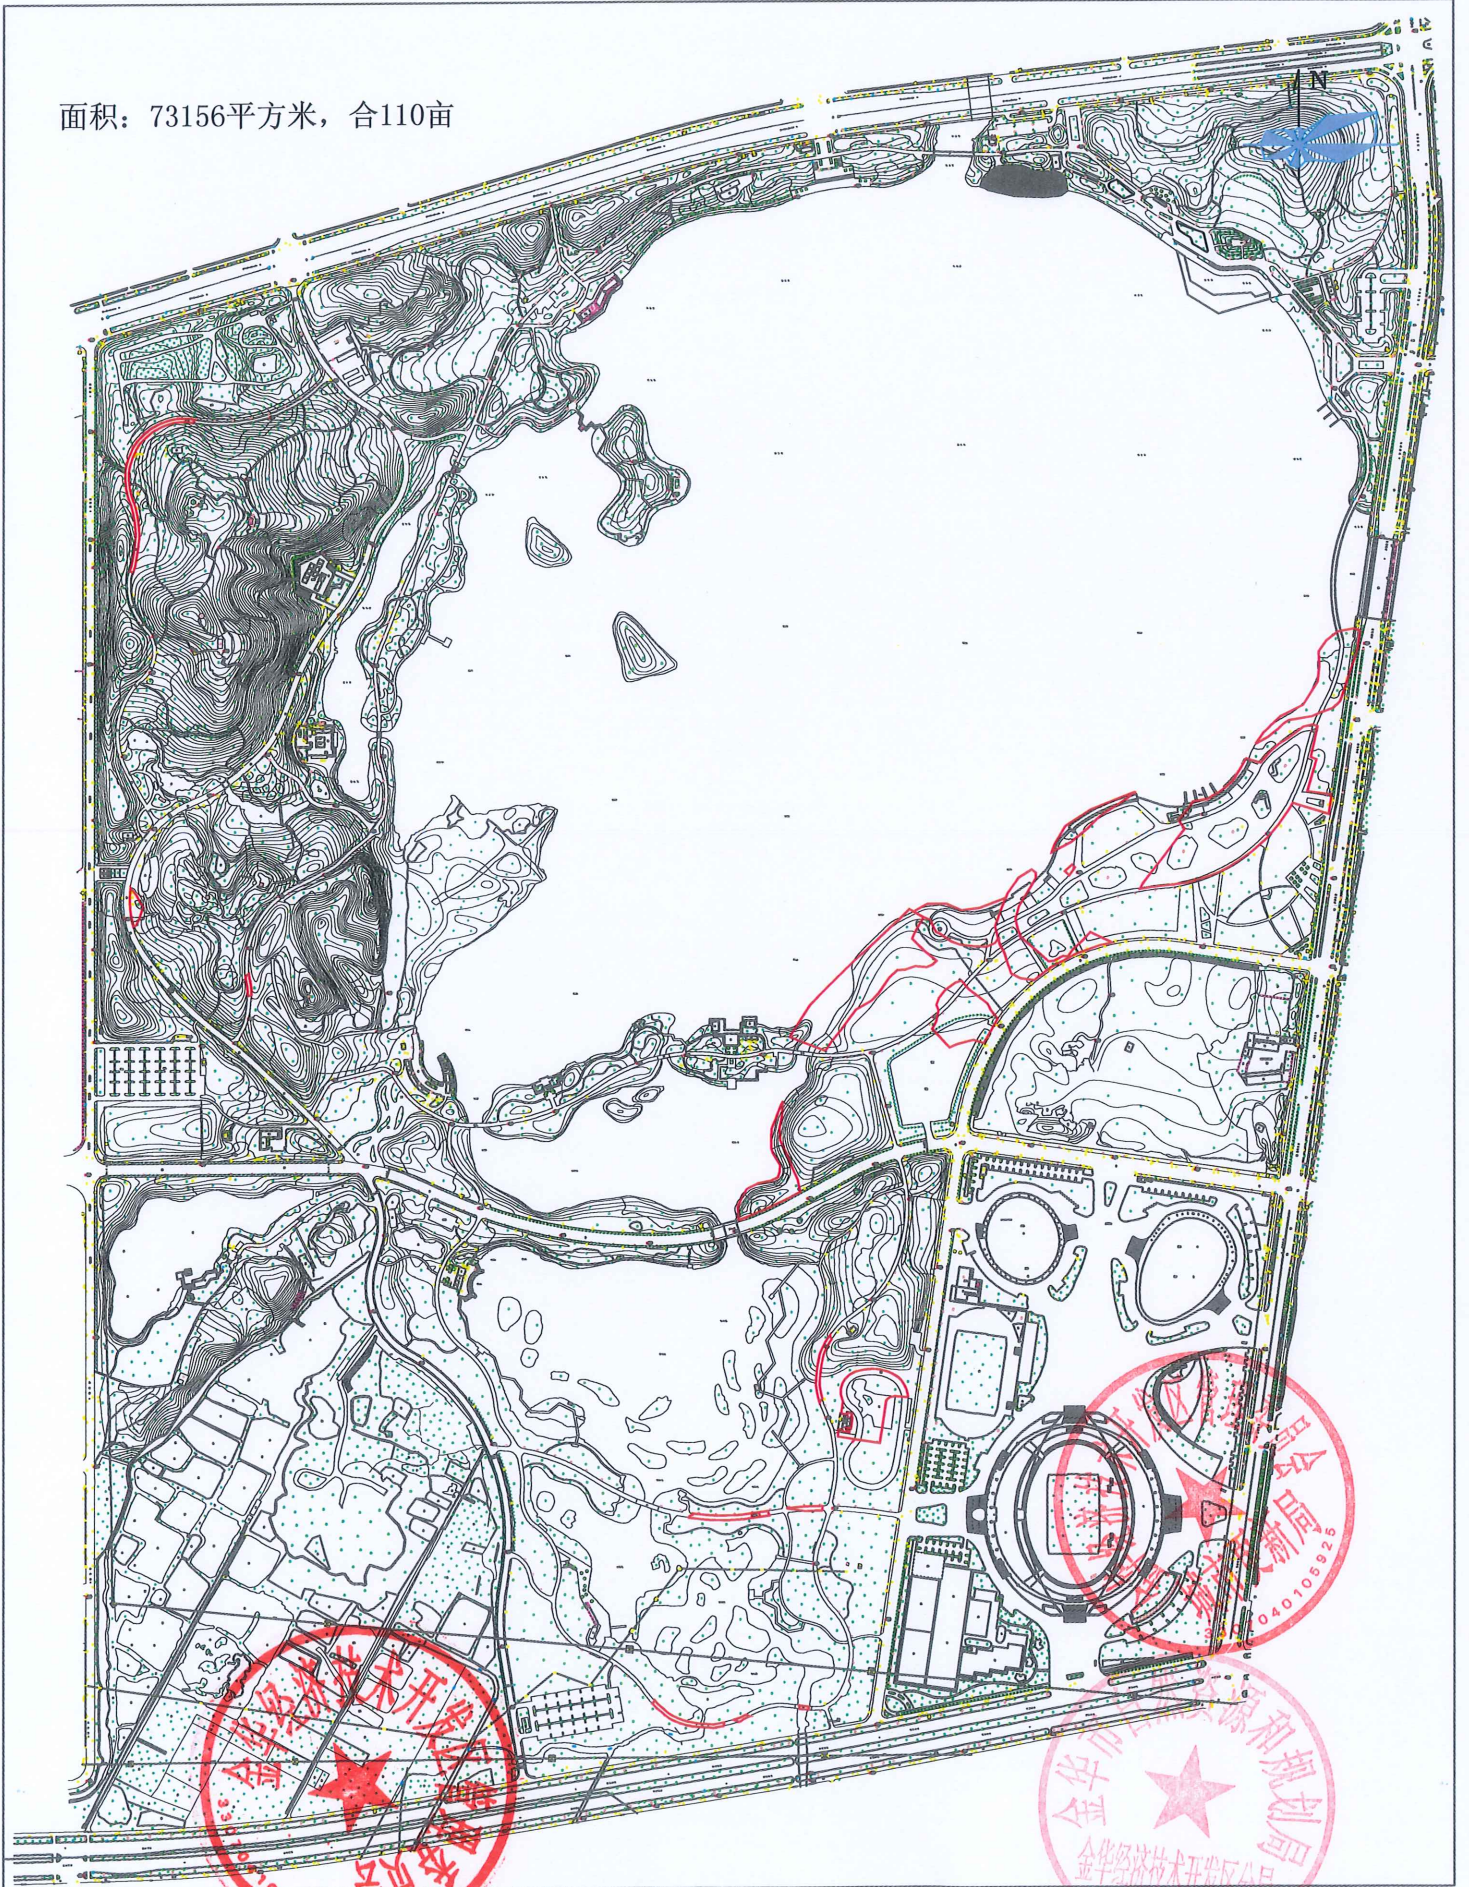

CGCS2000坐标系
1985国家高程基准

制图单位：金华市自然资源和规划局金华经济技术开发区分局